


Nº:	RRD:	DATA:	ALTERADO POR:	DESCRIÇÃO DA REVISÃO:

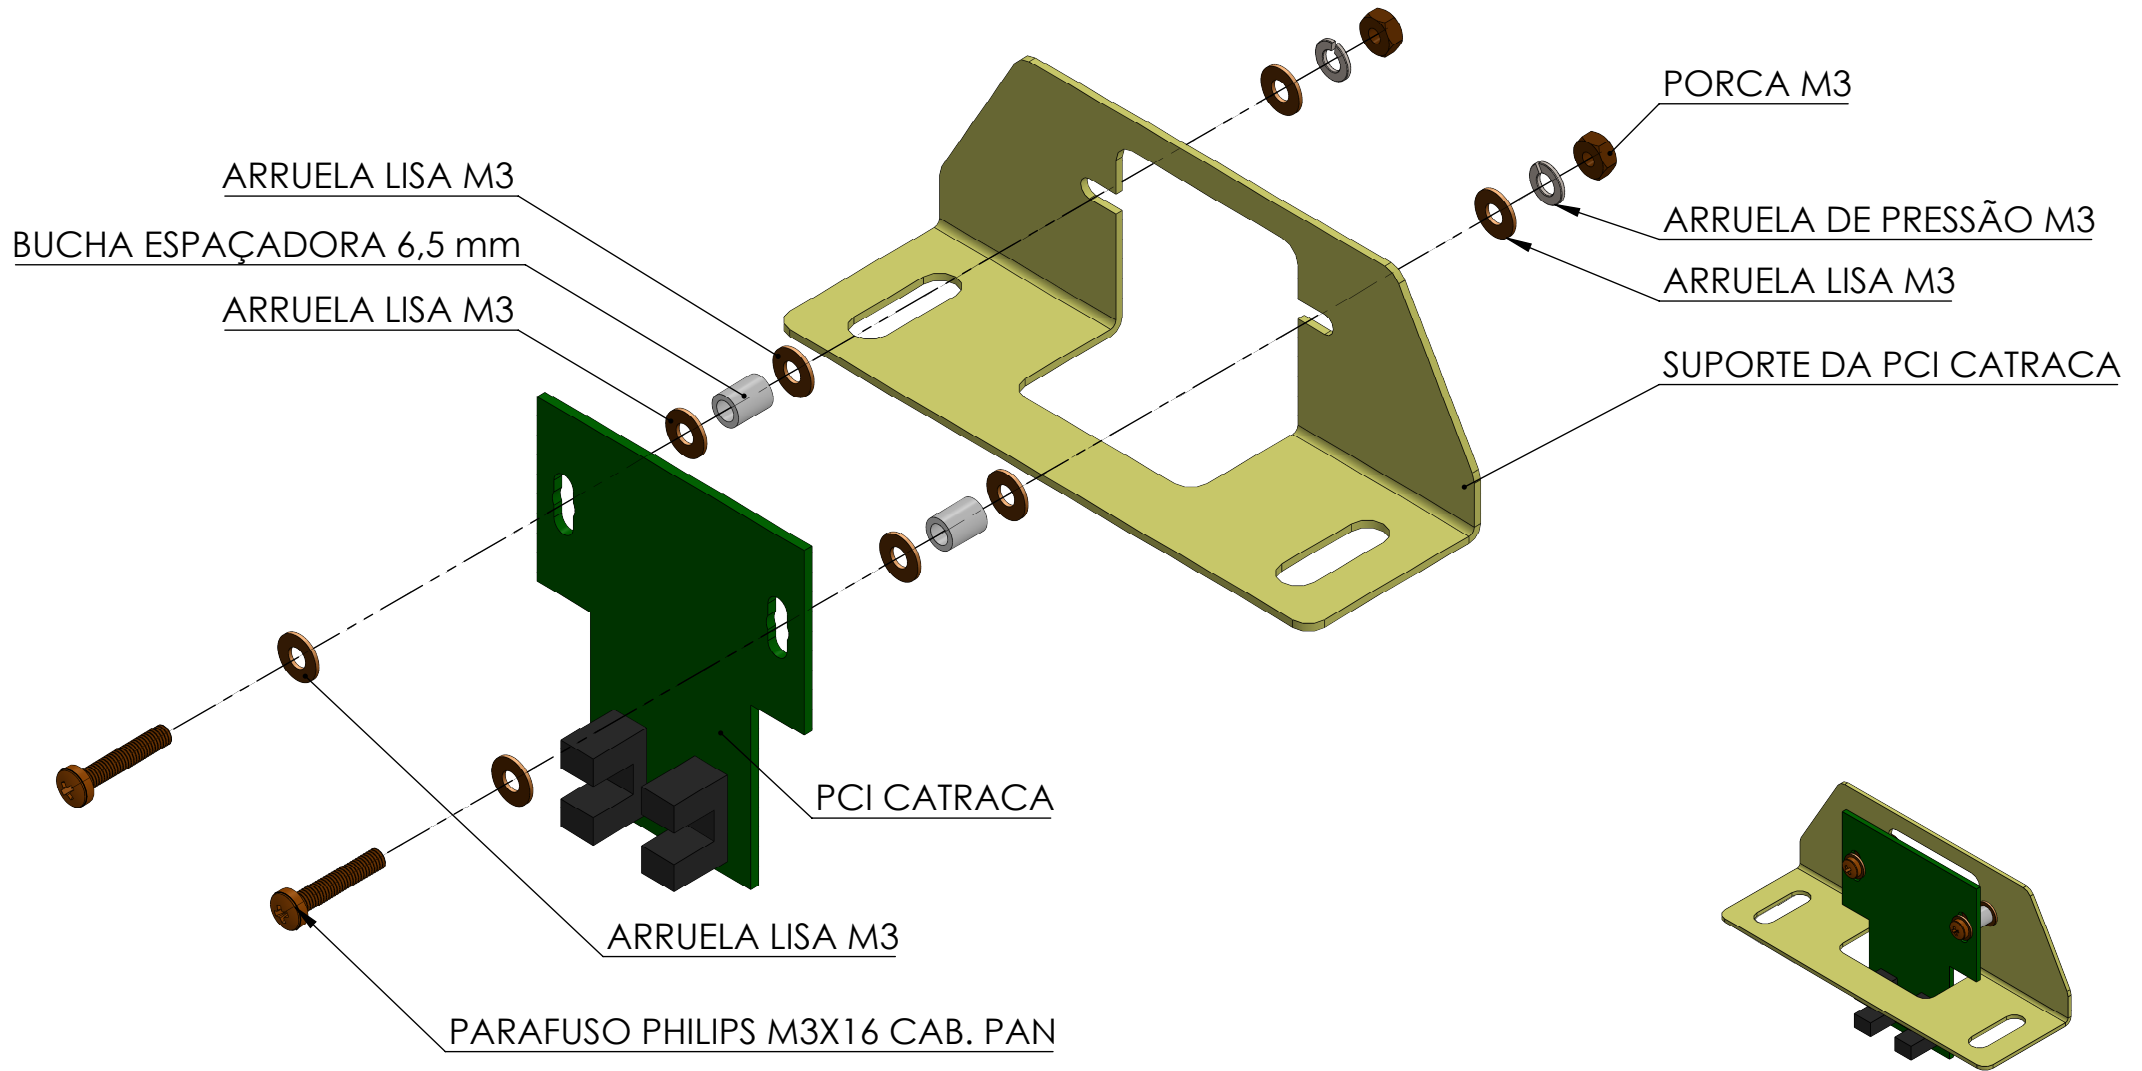

MATERIAL:	DESENHADO POR: <b>DANIEL</b>	UNID. <b>mm</b>	
DIMENSÕES:	PROJETADO POR: <b>DANIEL</b>	ESCALA: <b>1:5</b>	
ACABAMENTO:	DATA: <b>22/06/2021</b>	PROJ: 	
DESCRIÇÃO: <b>MONTAGEM PCI CATRACA NO SUPORTE</b>	CODIGO:	REVISÃO:	